


Wijziging:	Naam:	Datum:	Wijziging:	Naam:	Datum:
D: Diverse wijzigingen doorgevoerd	ADI	23-03-2016	A: Diverse wijzigingen doorgevoerd	RVO	25-03-2014
E:			B: Toevoegen kabels en leidingen lichtmasten en schakelkast	ADI	13-03-2015
F:			C: Wijzigen elementenverharding	ADI	18-09-2015

Maten in meters, hoogtematen in meters t.o.v. N.A.P., tenzij anders vermeld		
Gemeente Staphorst  Postbus 2, 7950 AA Staphorst Binnenveg 26, 7951 DE Staphorst Telefoon: 0522-467500 Fax: 0522-467500 E-mail: gemeente@staphorst.nl		Tekeningnummer: R.V.I. Bladnummer: B&O Schaal: 1:500
Project: EVENEMENTTERREIN DE TIPPE		
Onderdeel: SITUATIE - BEHEER EN ONDERHOUD		
Gesekend:	Datum:	Bestandsnaam:
RVO	20-11-2013	Evenementterrein De Tippe - situatie B&O.dwg

SITUATIE SCHAAL 1:500

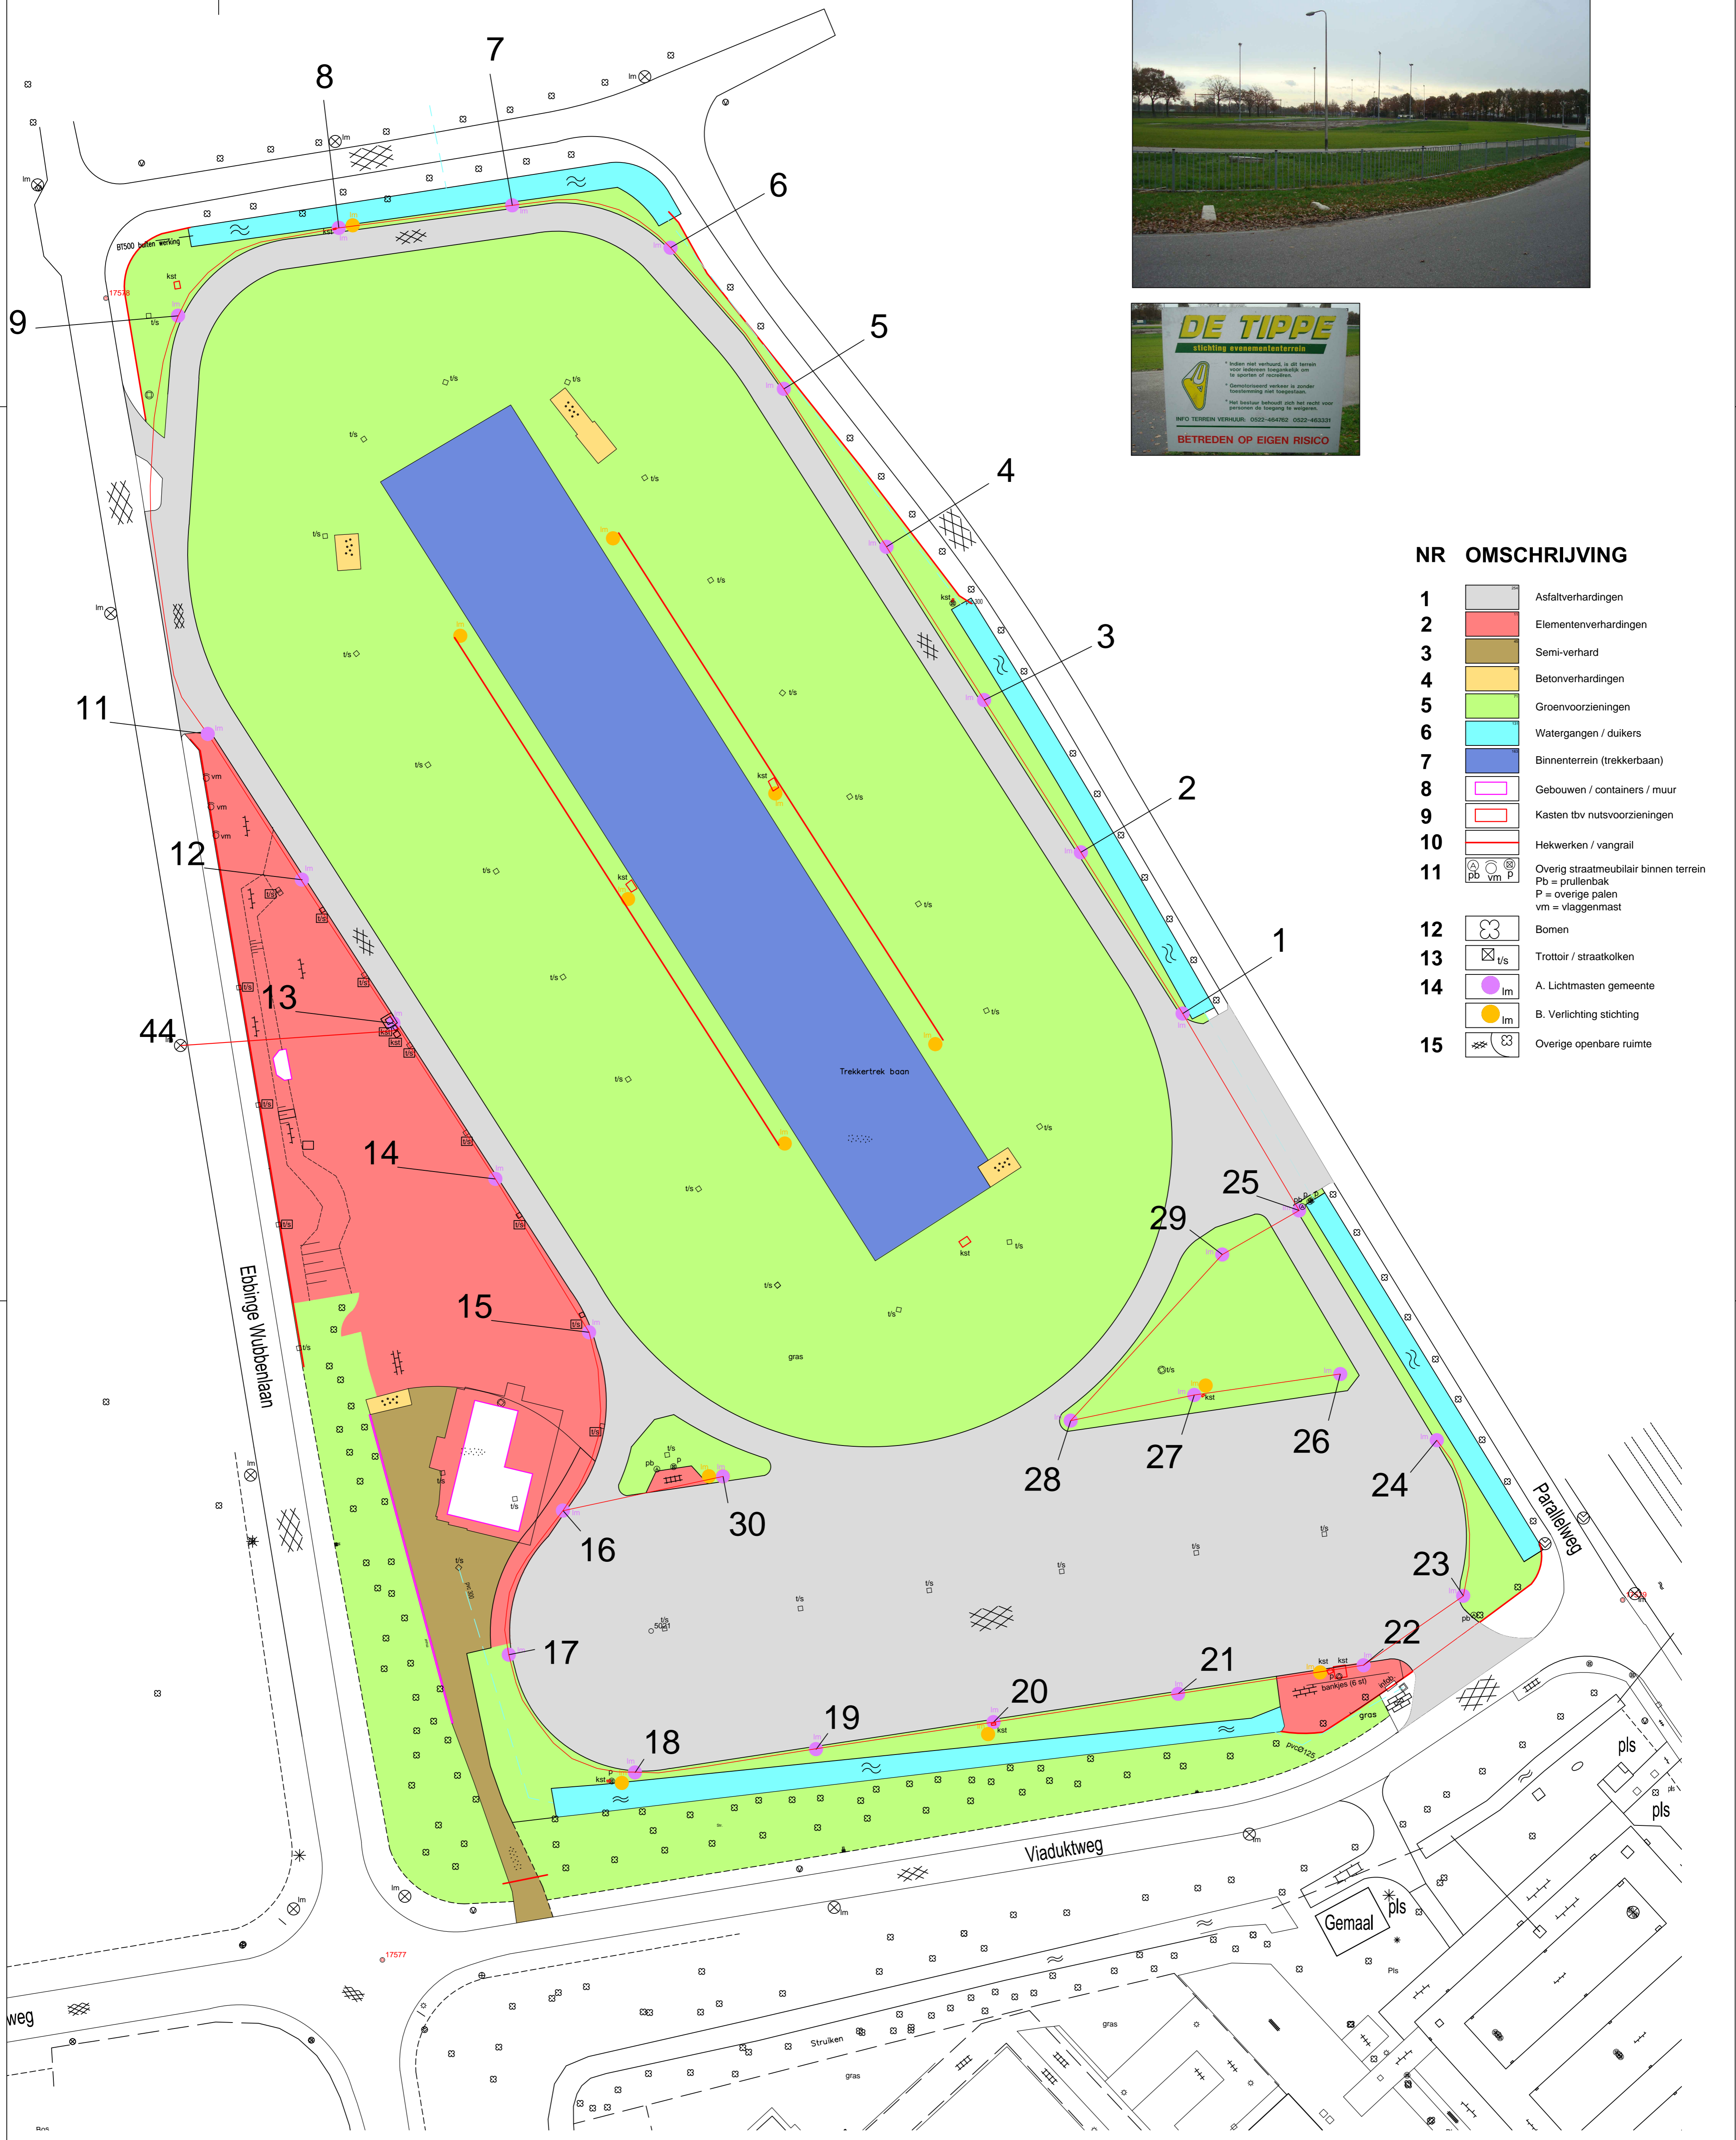

NR OMSCHRIJVING

- | | | |
|-----------|--|---|
| 1 | | Asfaltverhardingen |
| 2 | | Elementenverhardingen |
| 3 | | Semi-verhard |
| 4 | | Betonverhardingen |
| 5 | | Groenvoorzieningen |
| 6 | | Watergangen / duikers |
| 7 | | Binnenterrein (trekkerbaan) |
| 8 | | Gebouwen / containers / muur |
| 9 | | Kasten tbv nutsvoorzieningen |
| 10 | | Hekwerken / vangrail |
| 11 | | Overig straatmeubilair binnen terrein
Pb = prullenbak
P = overige palen
vm = vlaggenmast |
| 12 | | Bomen |
| 13 | | Trottoir / straatkolken |
| 14 | | A. Lichtmasten gemeente |
| 14 | | B. Verlichting stichting |
| 15 | | Overige openbare ruimte |